

新築テナント店舗 ● 幹線道路沿い ● 視認性の高い東南角地 ● 駐車台数9台 ● イオン高松東店徒歩3分


整骨院, ネイルサロン, パン屋, ケーキ店, 理髪店, 美容院, 営業所, 事務所...等に適する



税込賃料

181,500 円

駐車場代込

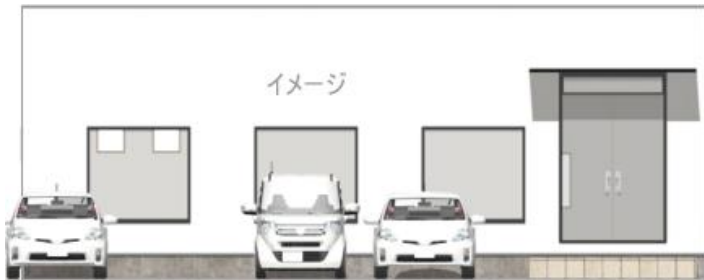

イメージ



イメージ

幹線道路沿いの東南角地なので、視認性に優れています。周辺には人気の飲食店や福岡町プール&総合体育館もあり、イオン高松東店には徒歩3分の好立地です。

建物は耐震性に優れたツーバイフォーです！



軽はN-BOX、普通車はプリウスサイズ

車と敷地寸法の縮尺比率は正確です。 公道

視認性のよい角地！



新築

イオン高松東店へ徒歩3分の好立地, よく目立つテナント店舗

- 《所在地》 高松市福岡町3丁目379番地114
- 《建物構造》 木造合金メッキ鋼板ぶき平屋建
- 《駐車場》 計9台(ただし、軽を含む)
- 《竣工予定》 令和3年7月完成
- 《近隣施設》 イオン高松東店, 焼肉丸恵福岡店, 高松市福岡町プール, 高松市歯科救急医療センター, ヤマト運輸高松福岡センター
- 《建築確認番号》 第確R03-0080号
- 《敷金》 3ヵ月分
- 《礼金》 1ヵ月分
- 《床面積》 約20坪
- 《契約期間》 自動5年更新



ご希望により、一般的な給湯設備を設置します。
物件の所有者: 松井豊二 080-1920-7878